


# Kirchbergstrasse Ost

## Bauprojekt

Situation Strassenbau 1:500

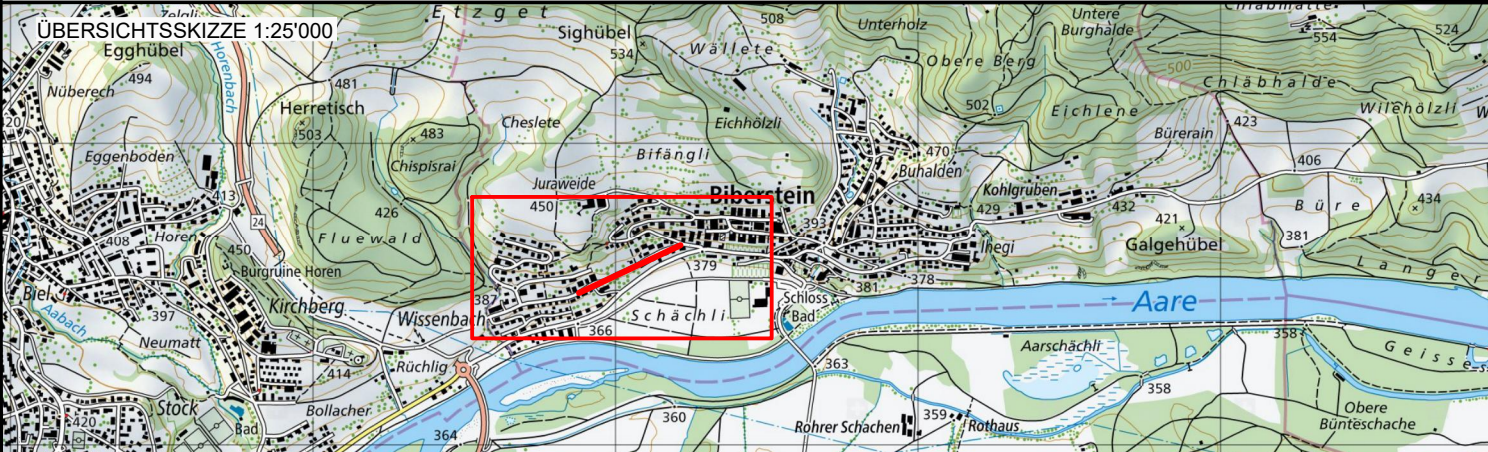

	Name:	Aufnahme:	Projekt:	Gezeichnet:	Geprüft:	Plan Nr.:
	Datum:	20.04.2022	20.04.2022	20.04.2022	20.04.2022	5023.440
Aenderung:						Grösse:
						45 x 126
						Name:

**Legende Strassenbau**

	projiziert	bestehend
Fahrbahn		
Gehweg		
Mischverkehrsstreifen		
Hauszugang Pflasterung		
Vorplatz		
Gebäude / Liegenschaft		
Wald (gem. Waldfeststellung)		
Strassenränder		
Gewässer		
Einschnittböschung		
Dammböschung		
Anpassung		
Bauzonengrenze		

