



Wasserversorgung

Wasserleitung Zwannenrain

Situation 1 : 200

Bauprojekt


Bestehende Werkleitungen schematisch und ohne Gewähr für Lage und Vollständigkeit. Aktuelle Pläne sind durch den Unternehmer vor Baubeginn bei den zuständigen Werken einzuholen.

Legende

	Bestand	Projekt
Wasser	---	---
Kanalisation	---	---
Sauberwasser	---	---
Elektra	---	---
Erdgas	---	---
Signalkabel	---	---
Swisscom	---	---
Sunrise	---	---
Fernwärme	---	---

Rohrmaterial

PE - Kunststoffdruckrohre
PE 100 RC / PN 16 / Serie 5 / SDR 11
Hauptleitung PE 90 / 74 mm, L= 100 m

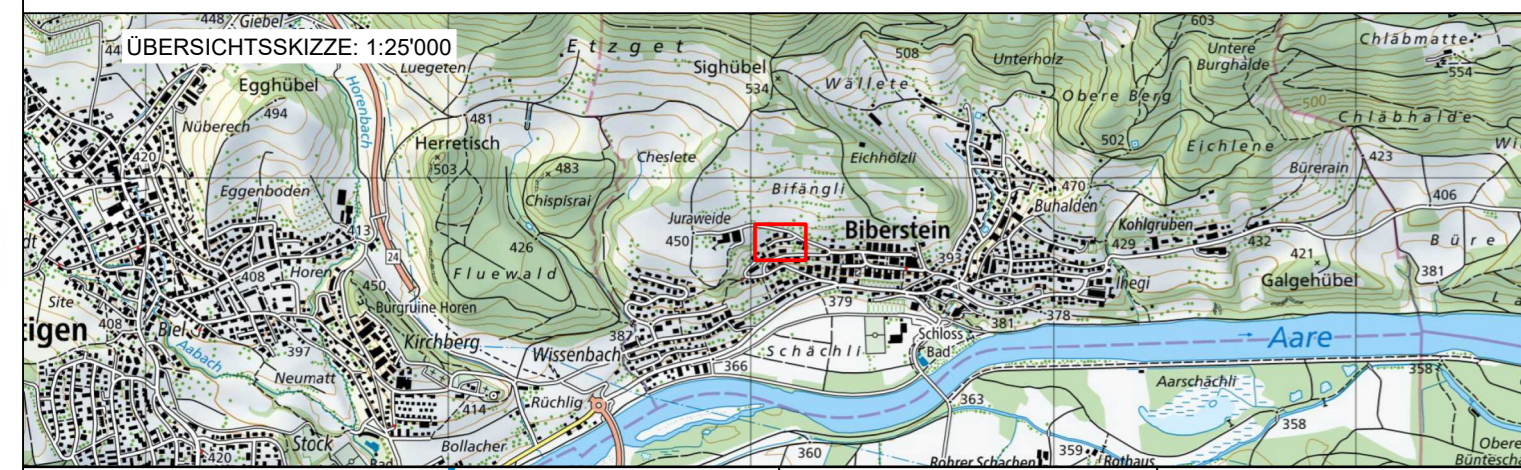

waldburger ingenieure

Waldburger Ingenieure AG
5000 Aarau Bleichemattstrasse 11 062 832 11 77
5507 Mellingen Industriestrasse 21 056 481 84 55
5277 Hottwil Hauptstrasse 52 062 867 36 33

PLAN NR.	5023.02.301	FORMAT :	84 / 60
AMTLICHE VERMESSUNG	CH1903+LV95	April 2021	
PROJEKT	Me	2022	
GEZEICHNET	RW	05.04.2023	
GEPRÜFT	Me	05.04.2023	
ÄNDERUNGEN	INDEX		
A			
B			
C			

BAUHERR:
Gemeinde Biberstein, Wasserversorgung

