

Legende Werkleitungen		Legende Flächen	
	Kanalisation bestehend		Gebäude bestehend
	Meteorwasserleitung bestehend		Strassenflächen bestehend
	Meteor- und Platzabwasser projektiert		Gehwegflächen bestehend
	Kanalisation Sanierung/Renovierung		Mauern bestehend
	Elektrokabel bestehend		Gewässer bestehend
	Wasserleitung bestehend		Grünfläche
	Gasleitung bestehend		Abtiefung projektiert
	Telefonkabel bestehend		Geländemulde bestehend
	Fernsehkabel bestehend		


**Gemeinde Biberstein**

**Bauherr:** Einwohnergemeinde Biberstein

**Bauobjekt:** Schulhausareal und Schachen Entwässerung Projekt 2021

**Objekte:** Renovierung Kanalisation  
Neubau Meteor- und Platzwasserableitung  
Neubau Abtiefungen für Versickerung  
Parkplatz Schachen  
Schulweg  
Mühlerain  
Fährweg


**Planbezeichnung:** **Situation 1:500**  
Bauliche Massnahmen

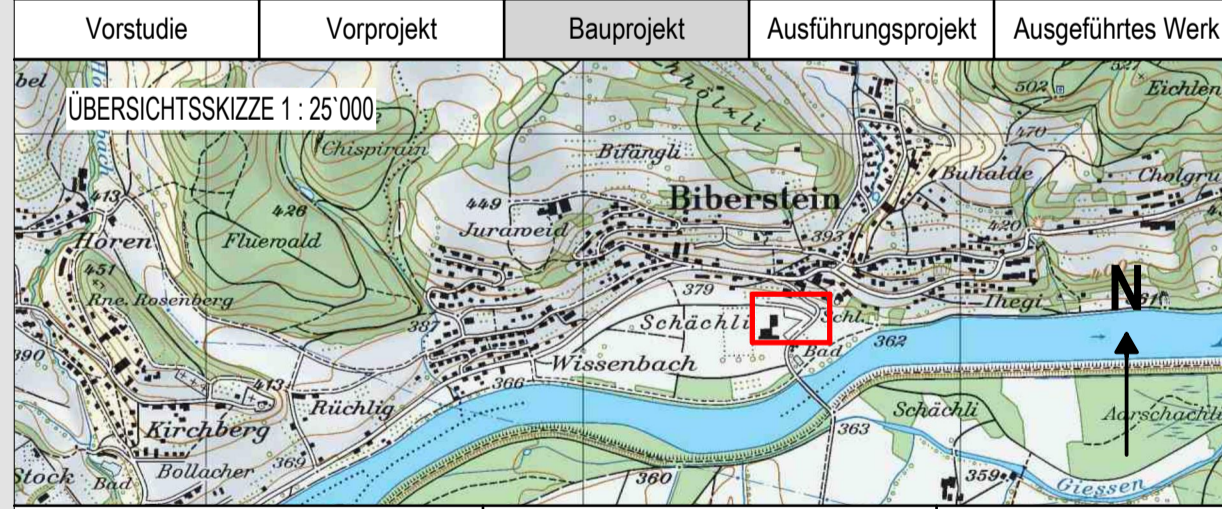

Plan-Nr.	1902/101	Format:	41/84
Name		Datum	
Projekt / Statik	bl	Juni 2017 / März 2021	
Gezeichnet	rh/ln	02.07.2019 / 23.03.2021	
Geprüft	bl	02.07.2019 / 23.03.2021	
Freigegeben	bl	23.03.2021	
Änderungen	A		
	B		

**Bodmer**  
Bauingenieure

Bodmer Bauingenieure AG  
Industriestrasse 25 5033 Buchs AG  
062 838 21 80 info@bodmering.ch

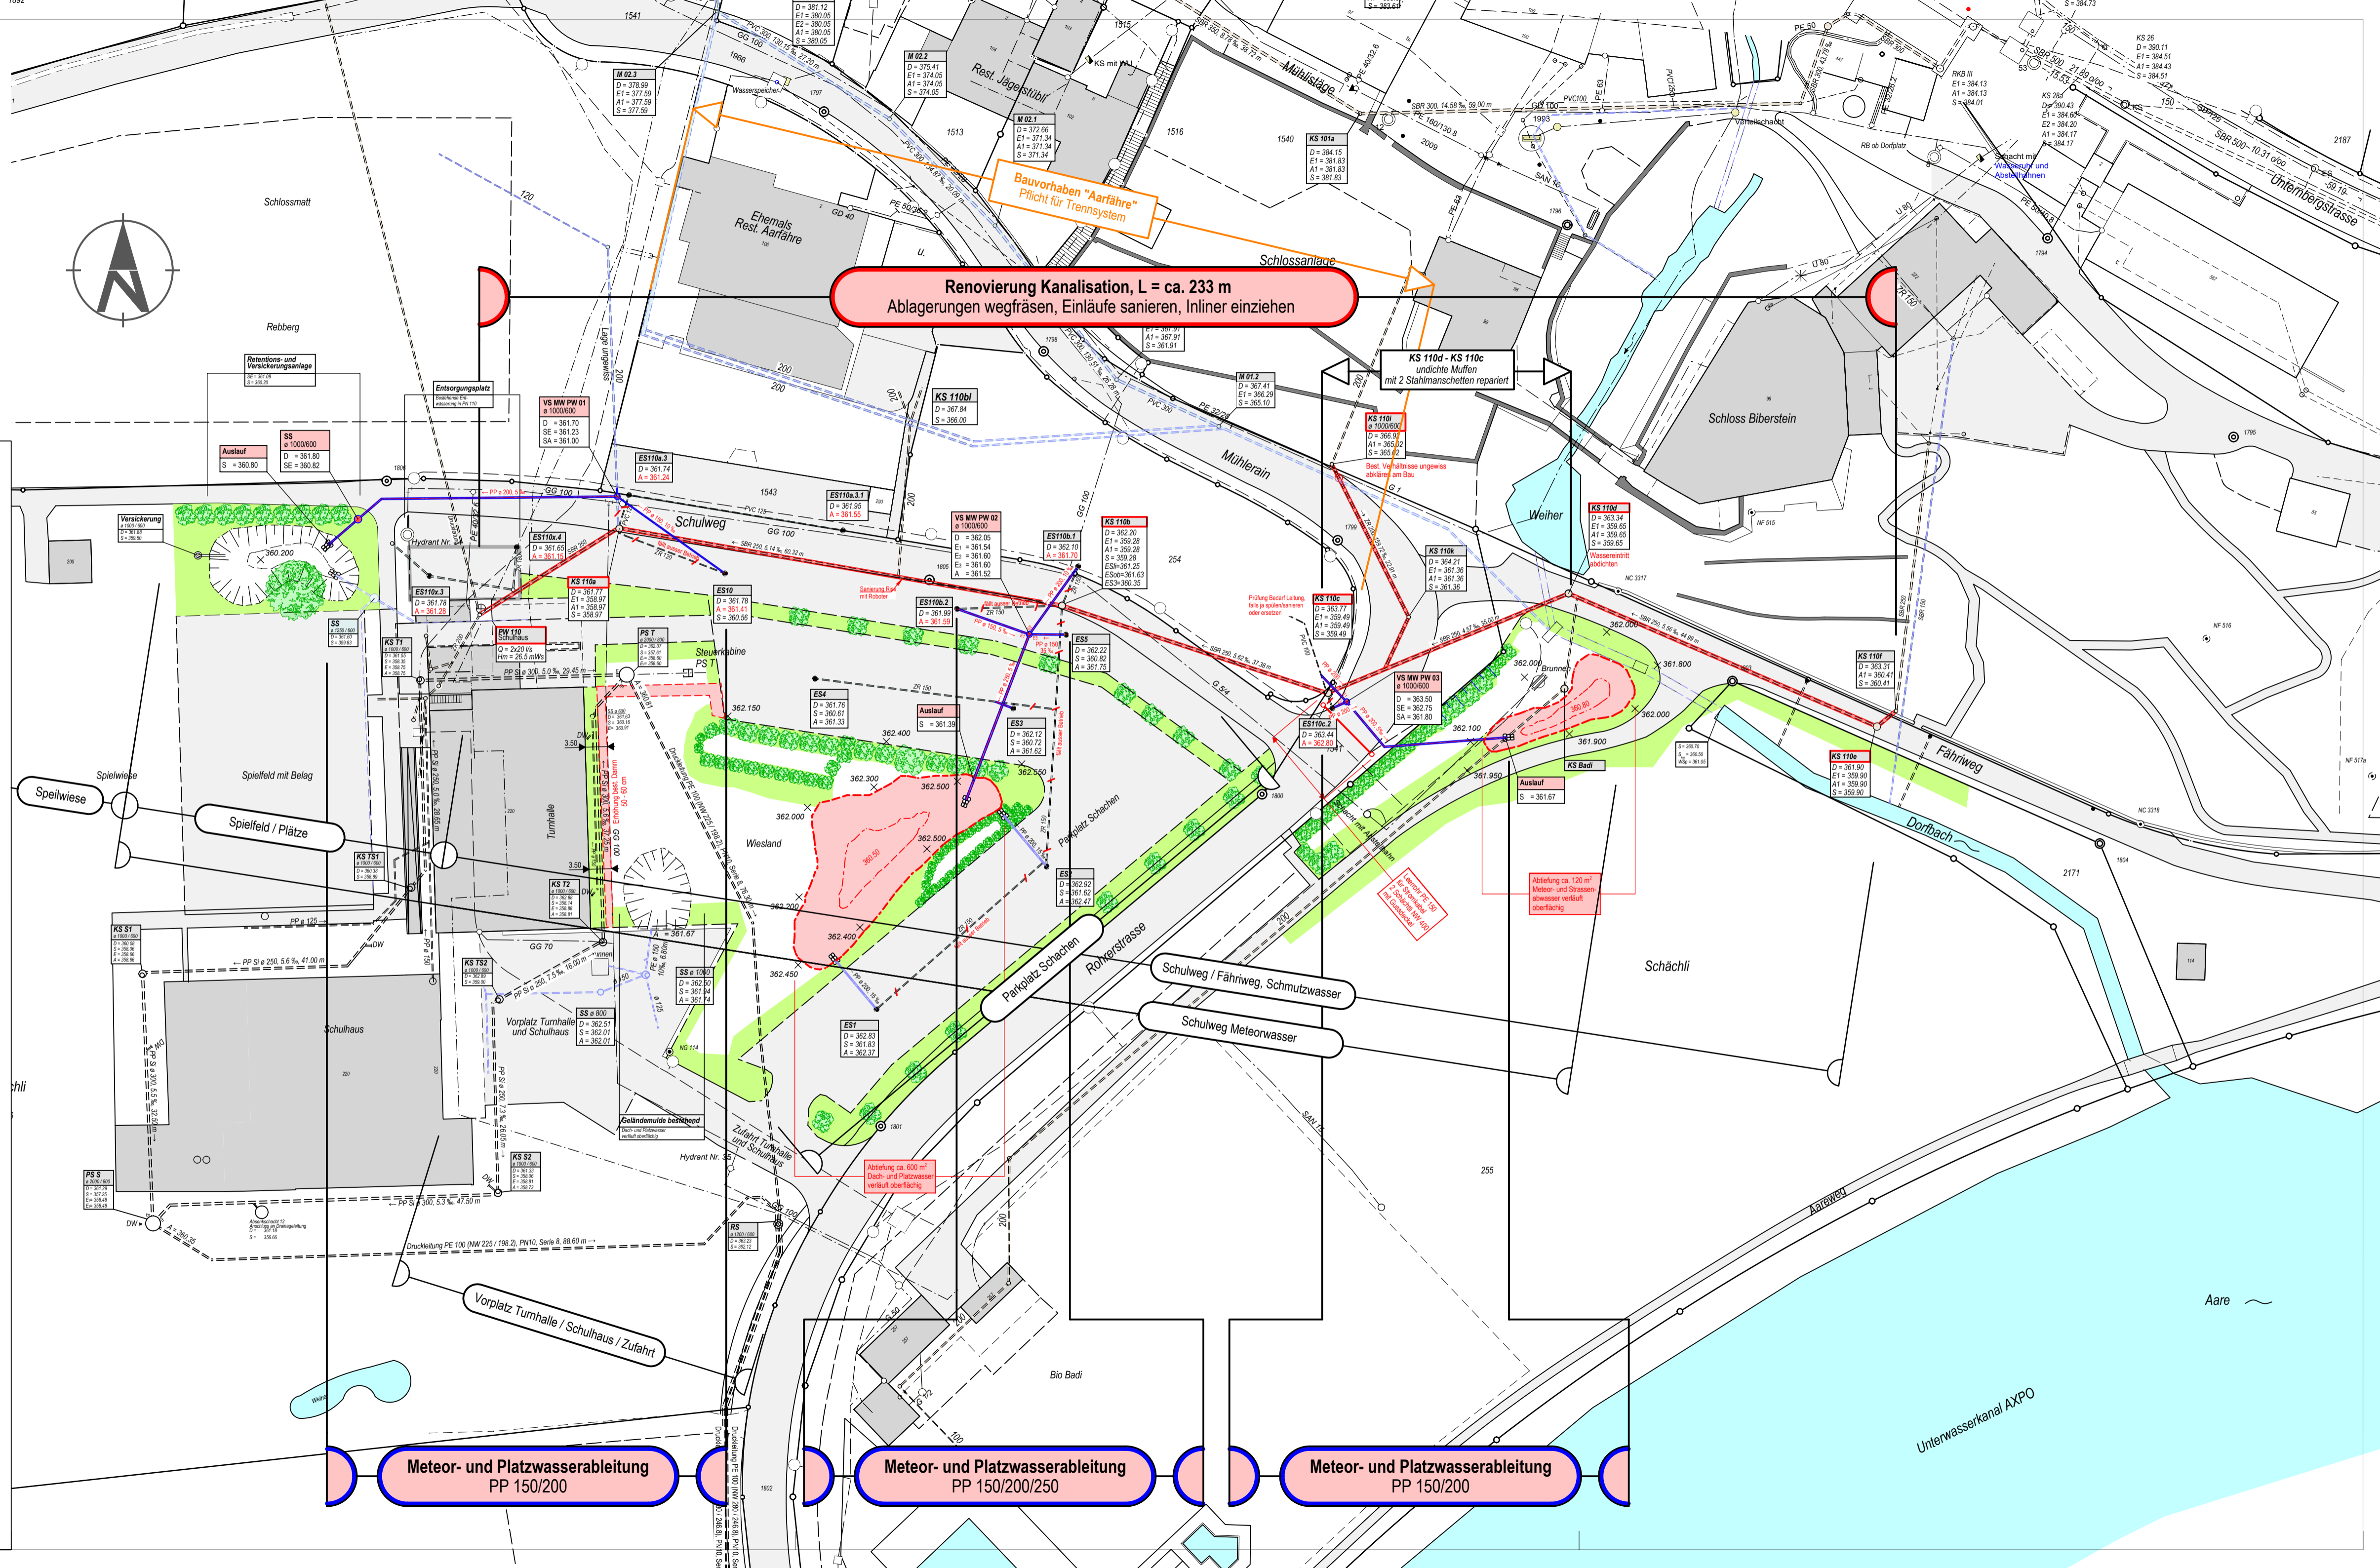

**Meteor- und Platzwasserableitung**  
PP 150/200

**Meteor- und Platzwasserableitung**  
PP 150/200/250

**Meteor- und Platzwasserableitung**  
PP 150/200